

ЦРП ул. Руднева 90

ЦРП РУ-6 кВ Однолинейная схема - проект.

Питание осуществляется от П/С «КАФ»

ЗРУ 6 кВ яч.17, 33,42.


УТВЕРЖДАЮ

Главный инженер

ООО «Грансэнерго»

Кутир А.Н.

16.01.2024г.

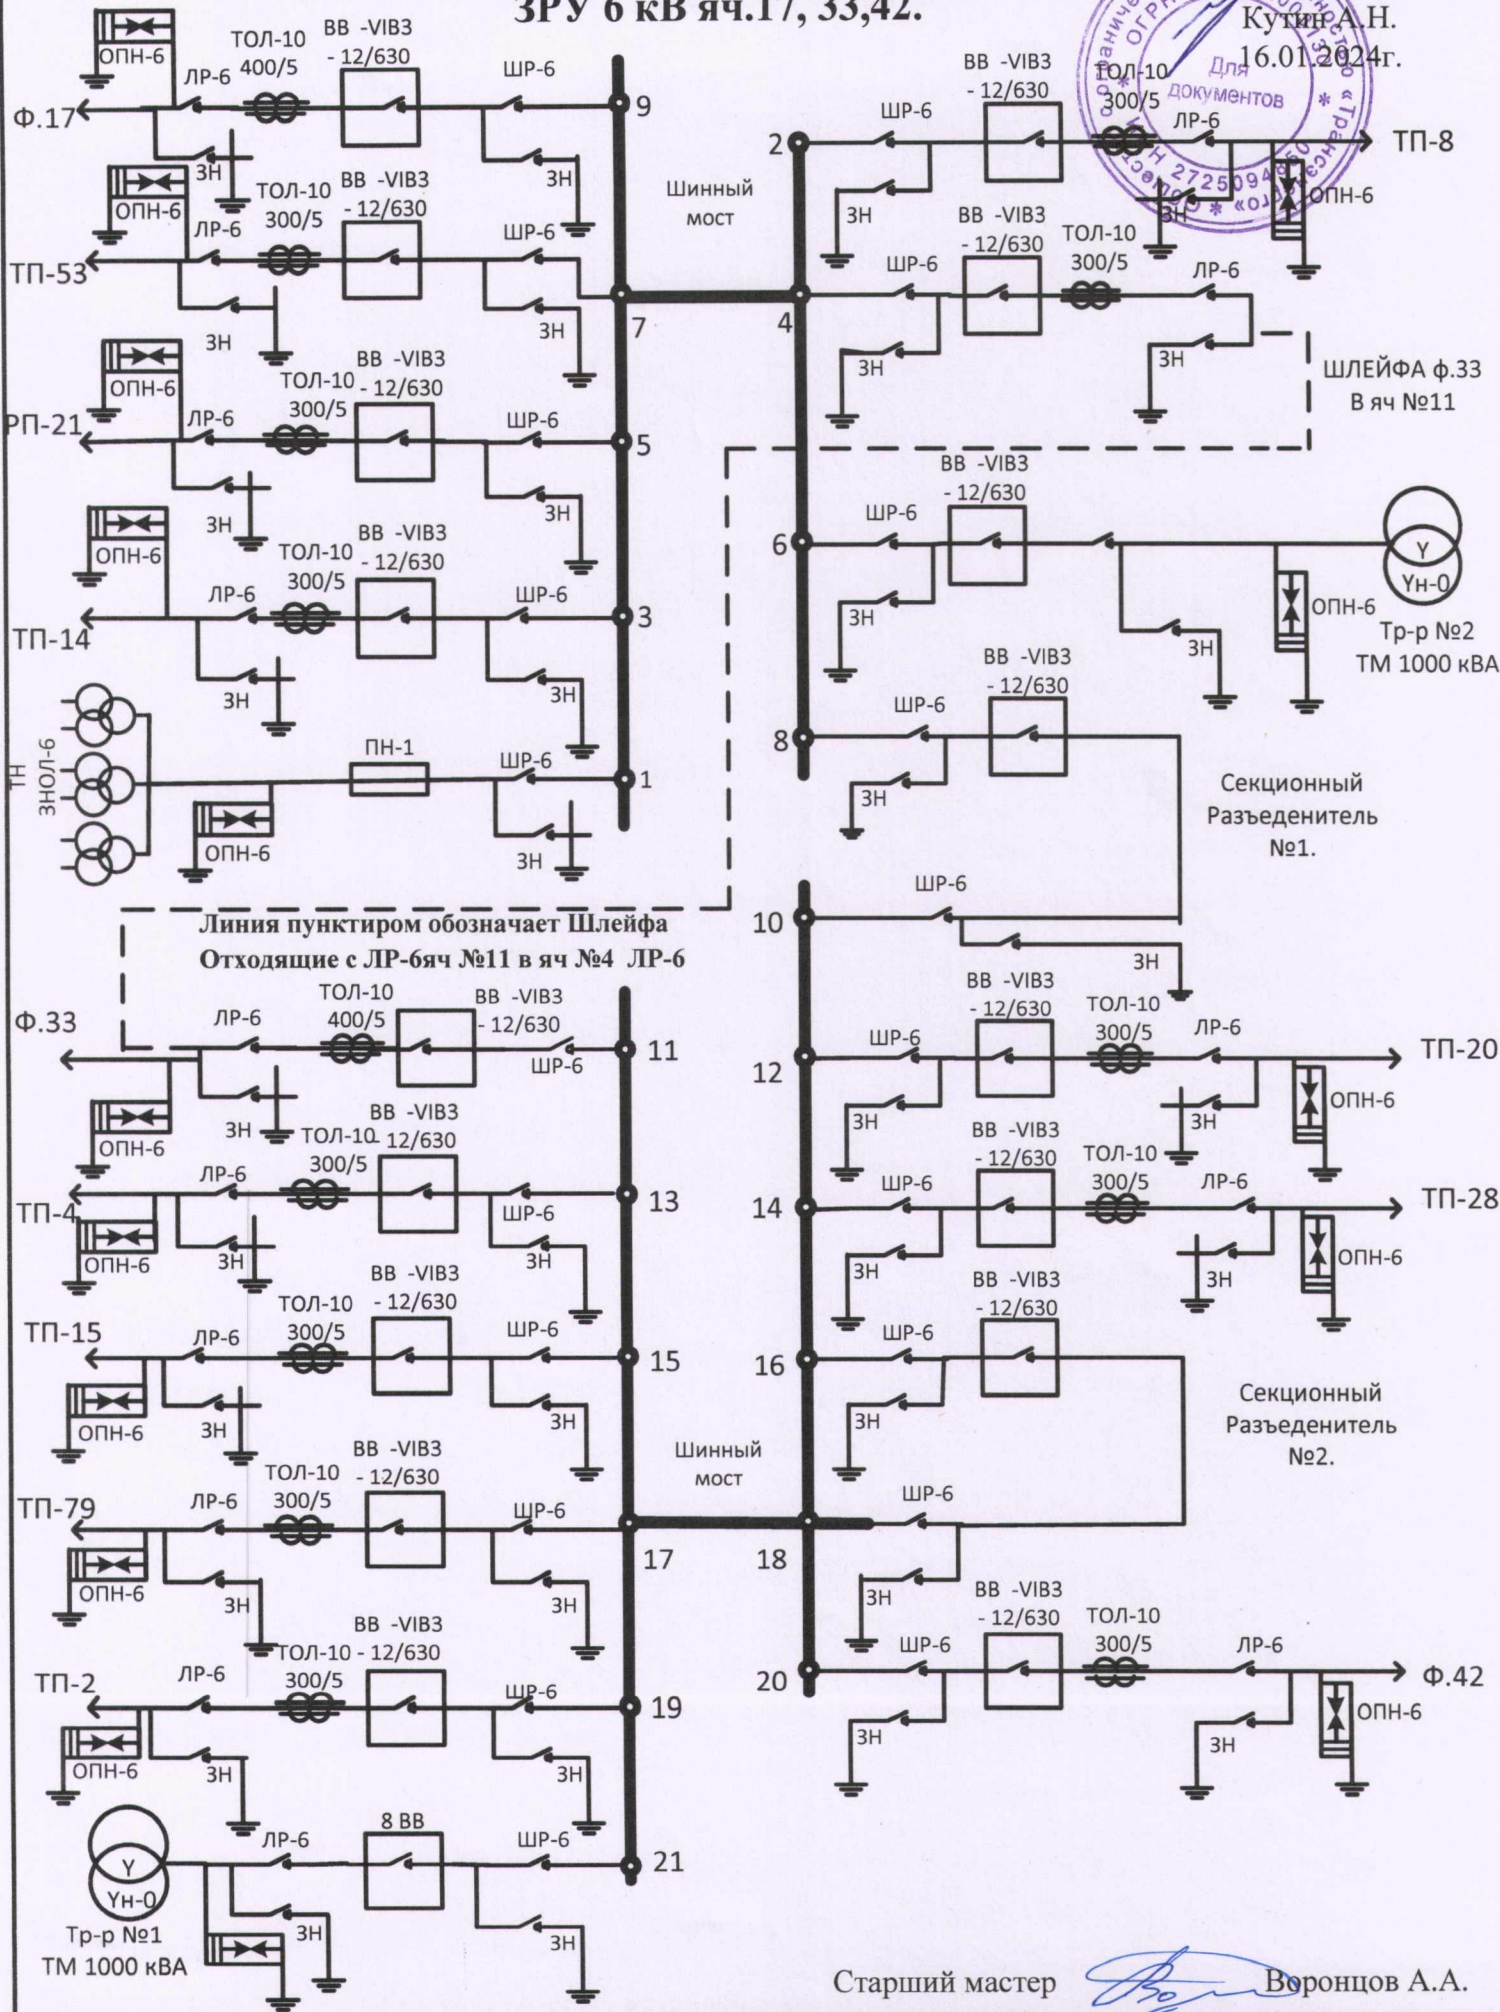

ЦРП ул. Руднева 40.

ЦРП РУ-6 кВ Однолинейная схема.
Питание осуществляется от П/С «КАФ»

ЗРУ 6 кВ яч.17, 33,42.

УТВЕРЖДАЮ

Главный инженер

ООО «Трансэнерго»

Кулин А.Н.

02.02.2023г.

