


Однолинейная схема ЦРП 179 завода.
Питание осуществляется от П/с «КАФ» ЗРУ 6 кВ яч. 23, яч. 26, яч. 35,
яч. 45.

«УТВЕРЖДАЮ»
Главный инженер ООО
«Трансэнерго»
Кутин А.Н.
02 февраля 2023г.

Сборные шины РУ 6 кВ.

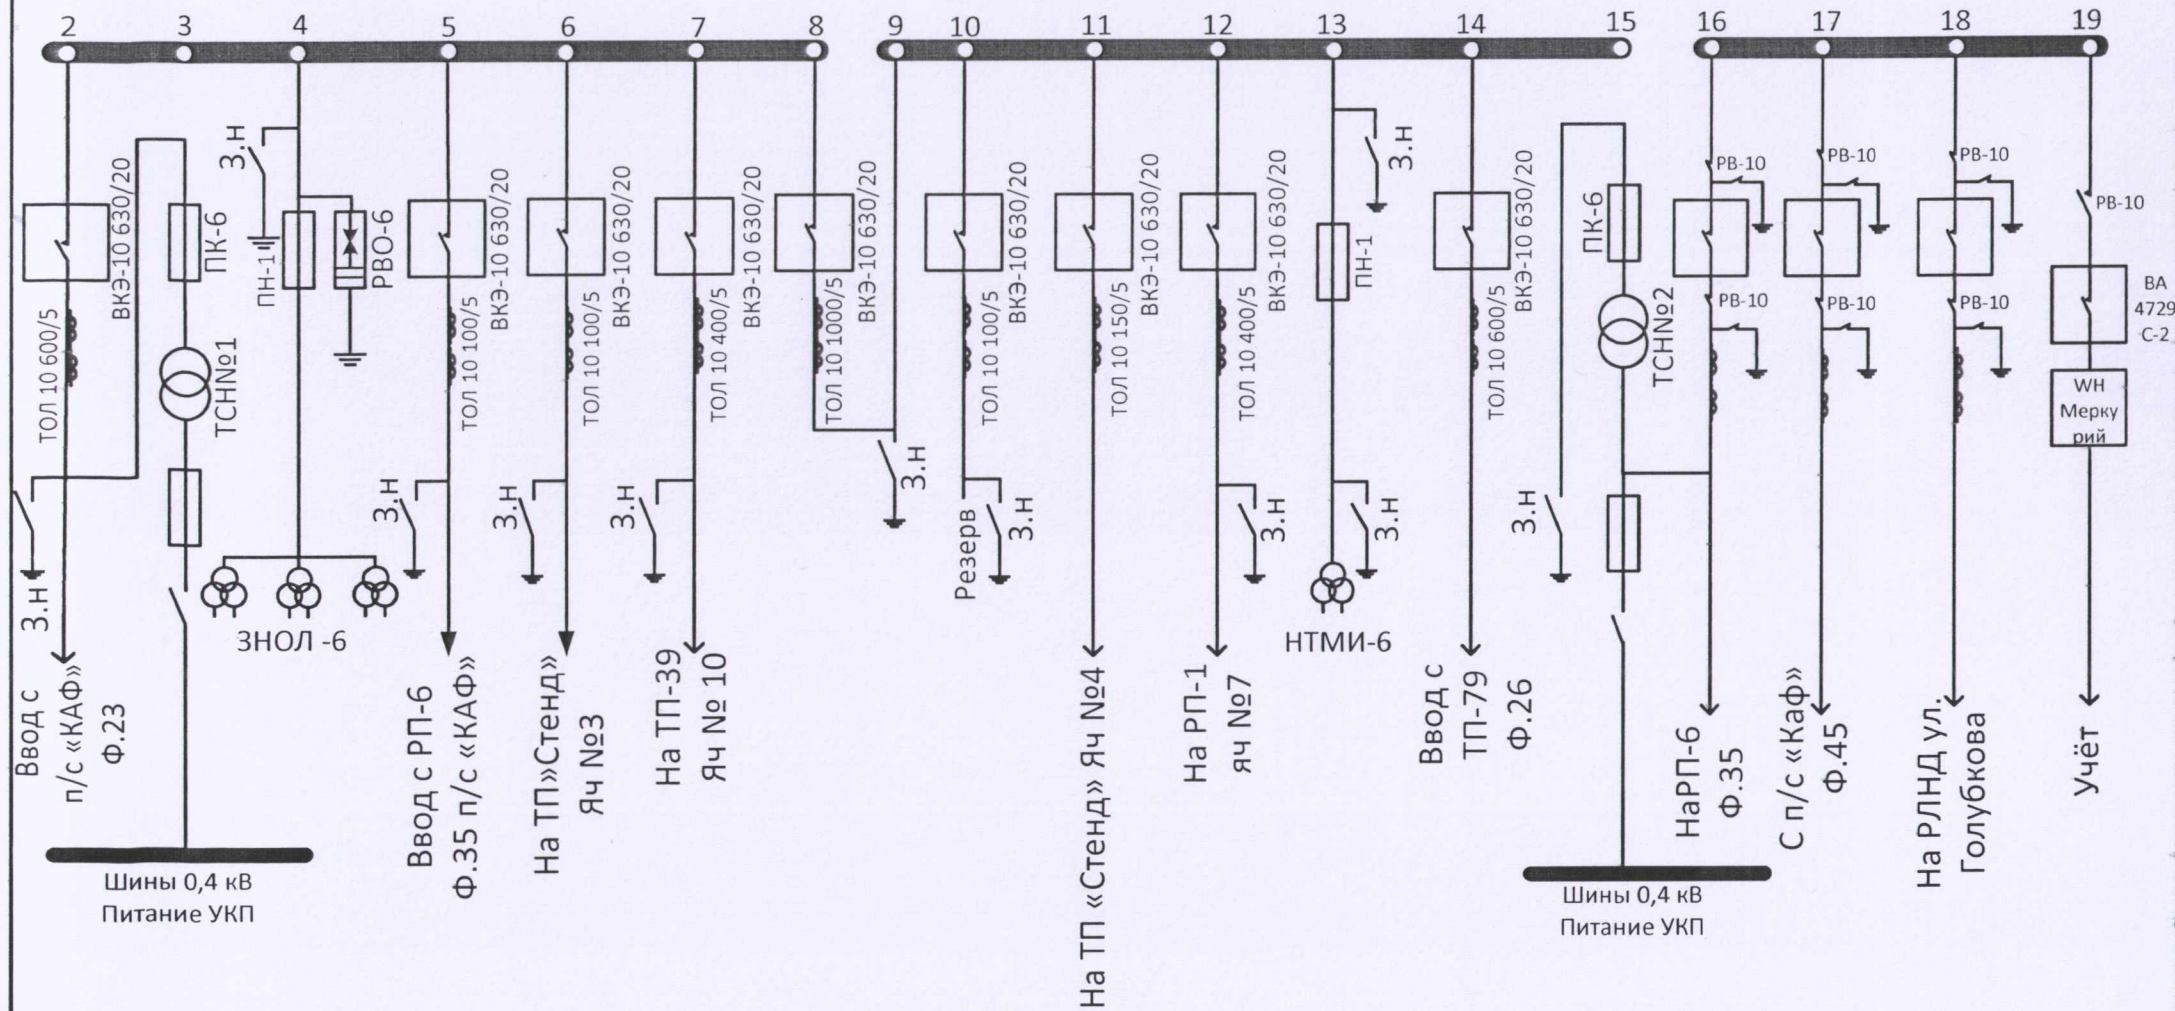


Старший мастер _____ Воронцов А.А.

Однолинейная схема ЦРП 179 завода -проект. Питание осуществляется от П/С «КАФ» ЗРУ 6 кВ яч. 23, яч. 26, яч. 35, яч. 45.

«УТВЕРЖДАЮ»
Главный инженер ООО
«Трансэнерго»
_____ Кутин А.Н.
17 января 2024г.

Сборные шины РУ 6 кВ.

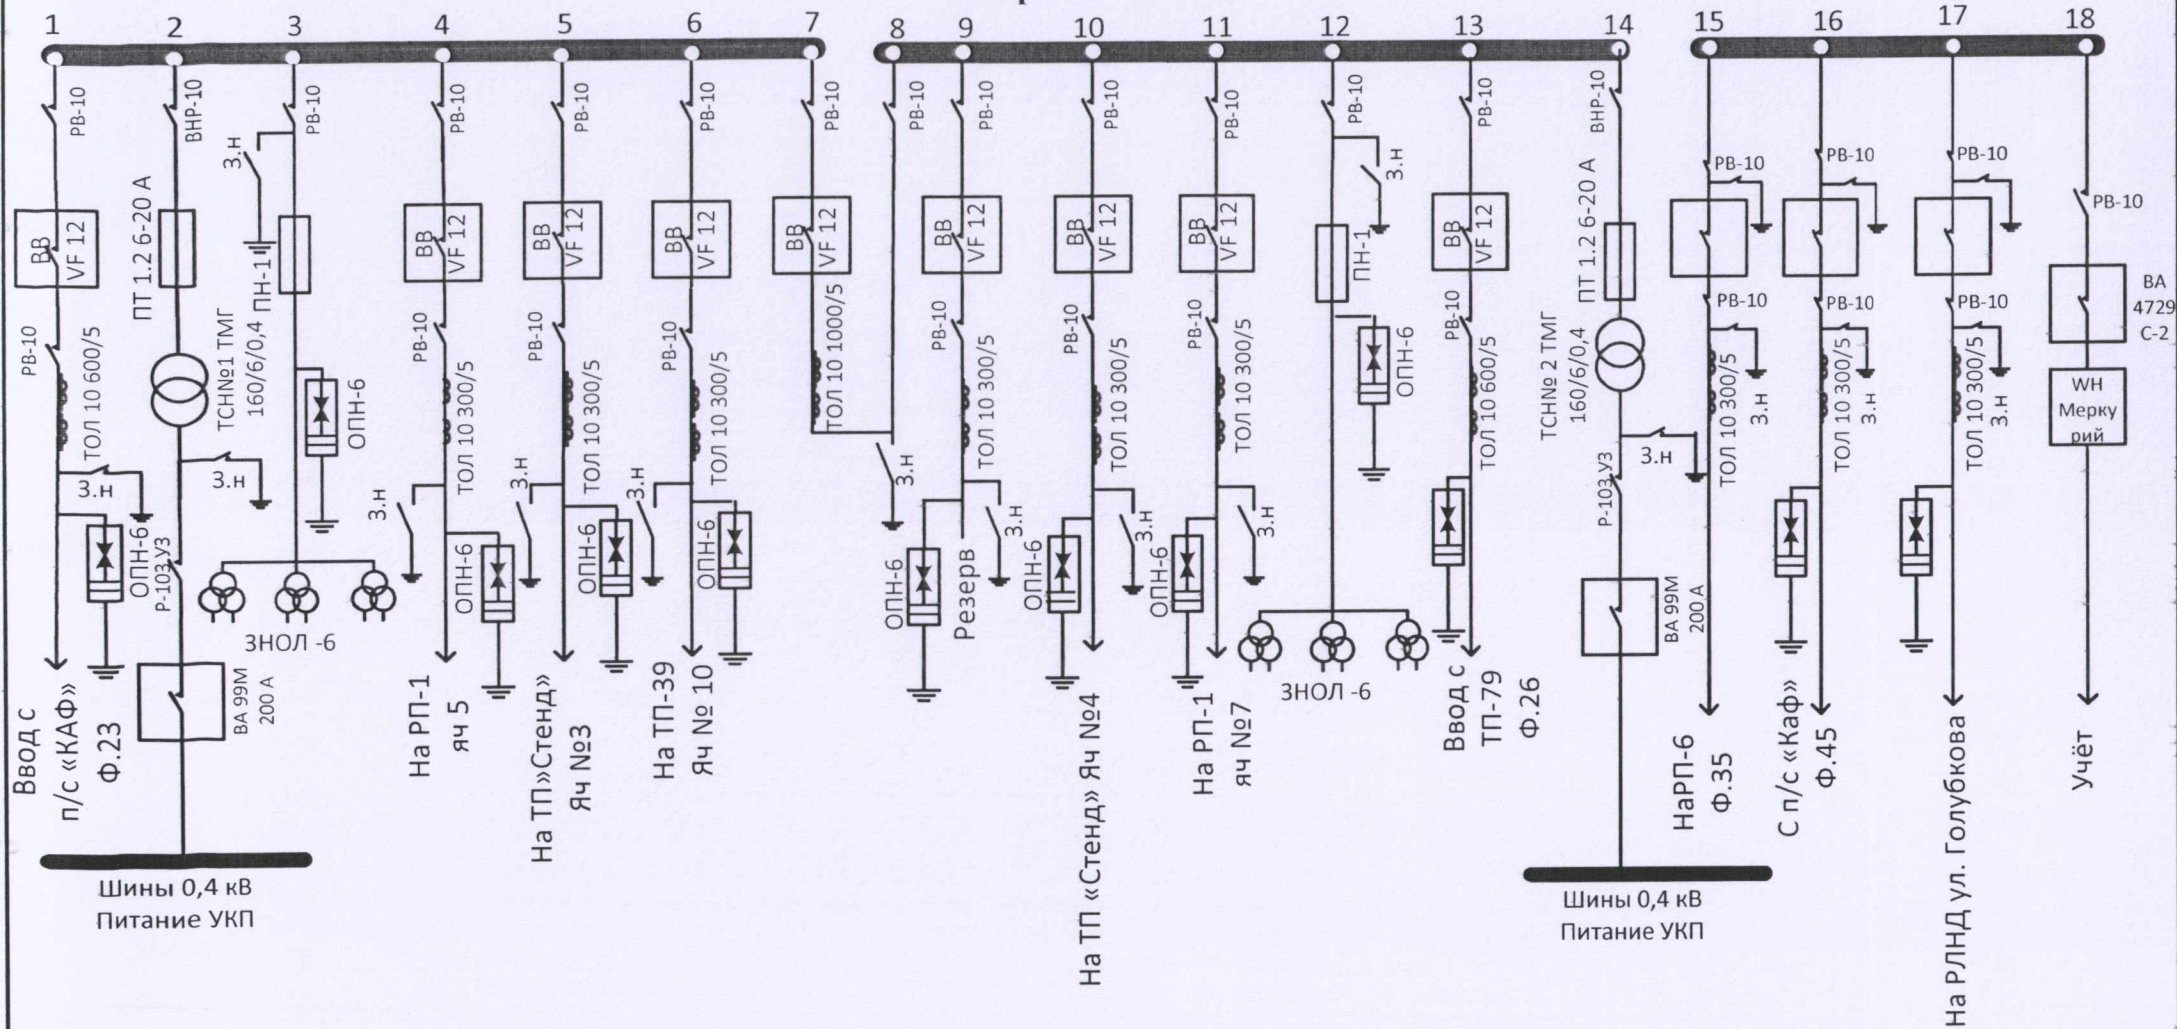

Старший мастер _____ Воронцов А.А.